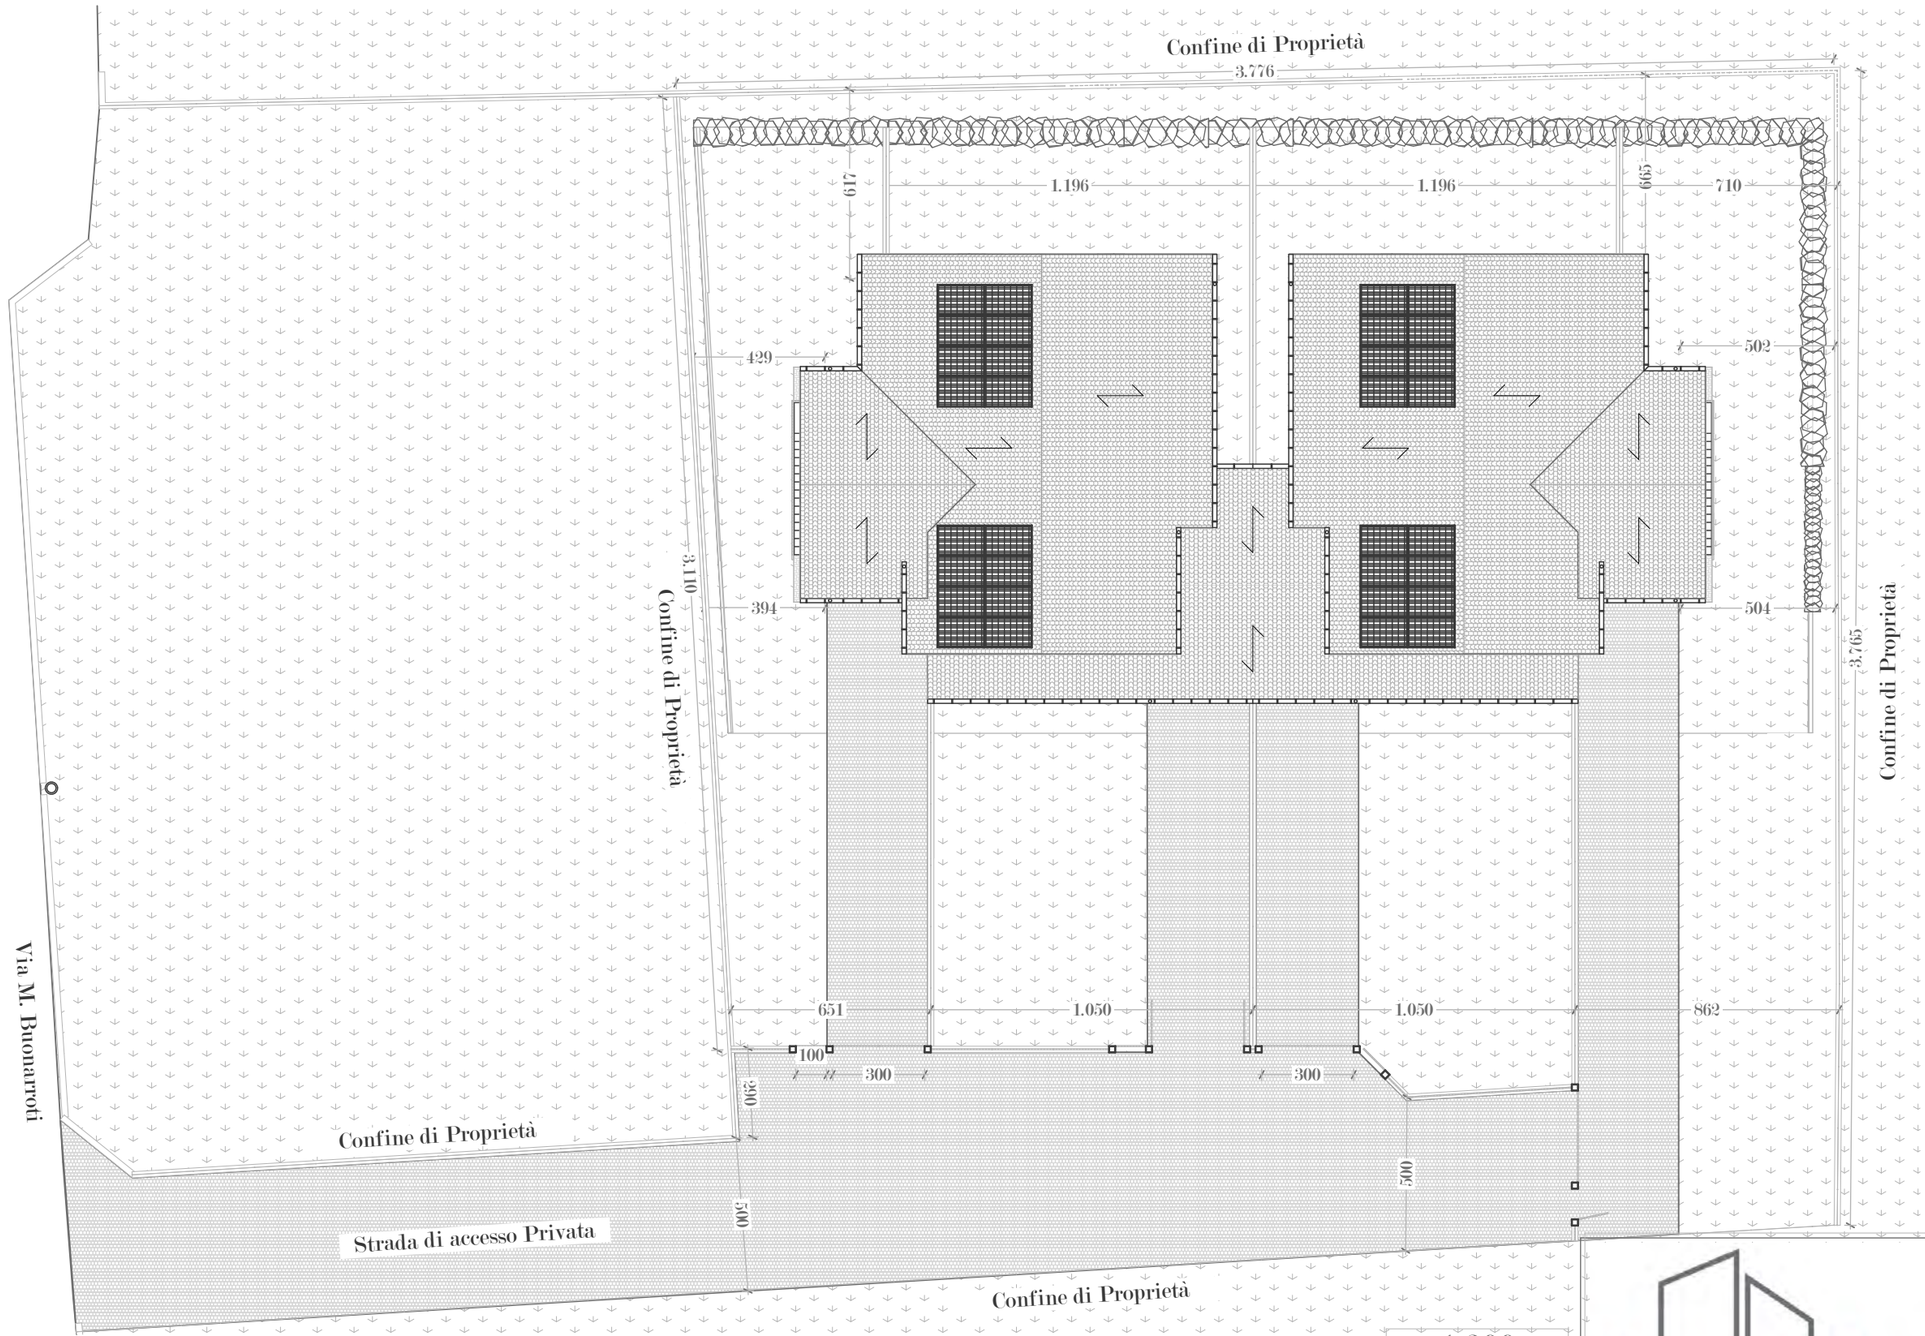


1:200

17/07/2019

# *Planimetria Generale*

I.M.B.S.
STUDIO TECNICO ASSOCIATO
P.zza Aldo Moro, 2
21018 Sesto Calende (VA)
t./f. 0331 923040
p.i./c.f. 03574260125
www.imbs.it